
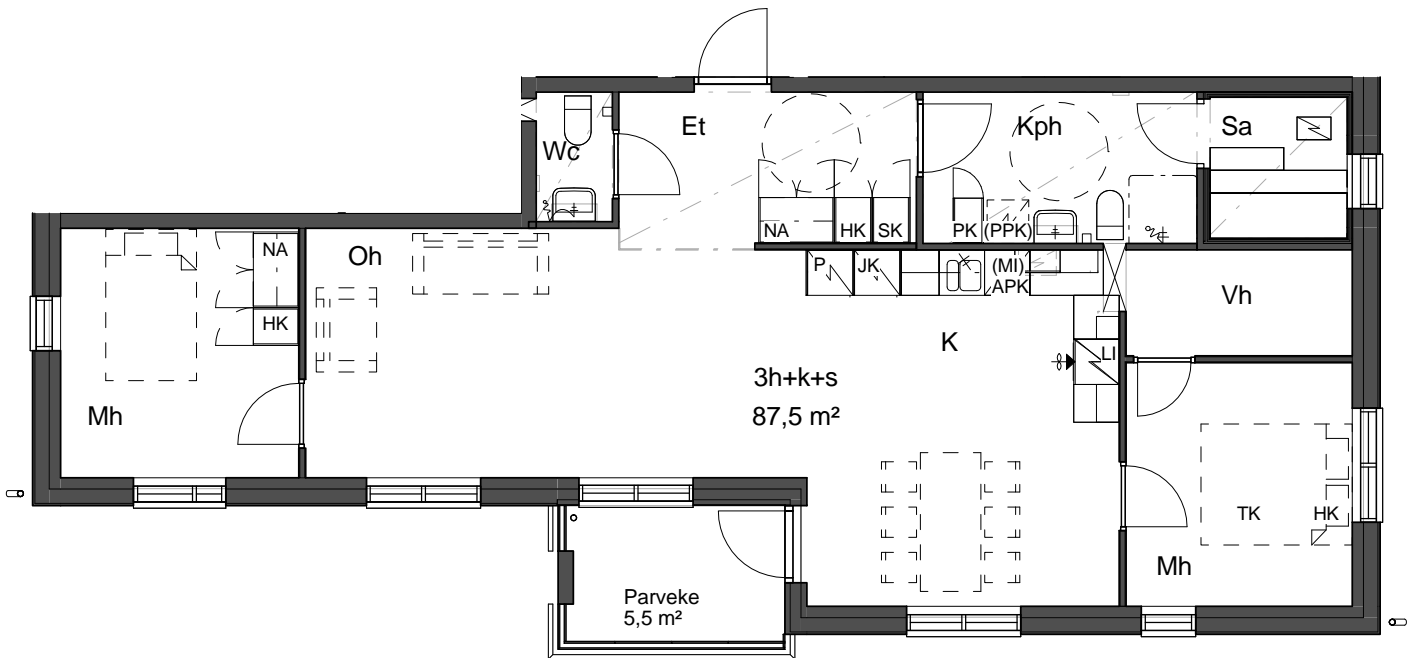


As Oy Tietolan Tähti

3h+k+s

3h+k+s	Asunto 9	2. krs
3h+k+s	Asunto 15	3. krs
3h+k+s	Asunto 21	4. krs

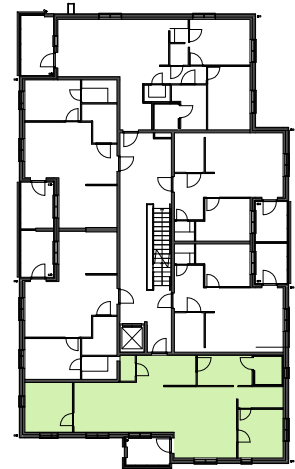

Asuntotyyppi 4 1 : 100

HK	Hyllykaappi	Et	Eteinen
NA	Naulakko	Tk	Tupakeittiö
TK	Tankokaappi	K	Keittiö
SK	Siivouskaappi	Kph	Kylpyhuone
PK	Pyykkikomero	Sa	Sauna
		Oh	Olohuone
JK/P	Jääkaappi-pakastin	Mh	Makuuhuone
JK	Jääkaappi		
P	Pakastin		
LI	Liesi		
PA	Pakastin		
APK	Astianpesukone		
(MI)	Mikroaaltouuni tilavaraus		
(PPK)	Pyykinpesukone tilavaraus		

